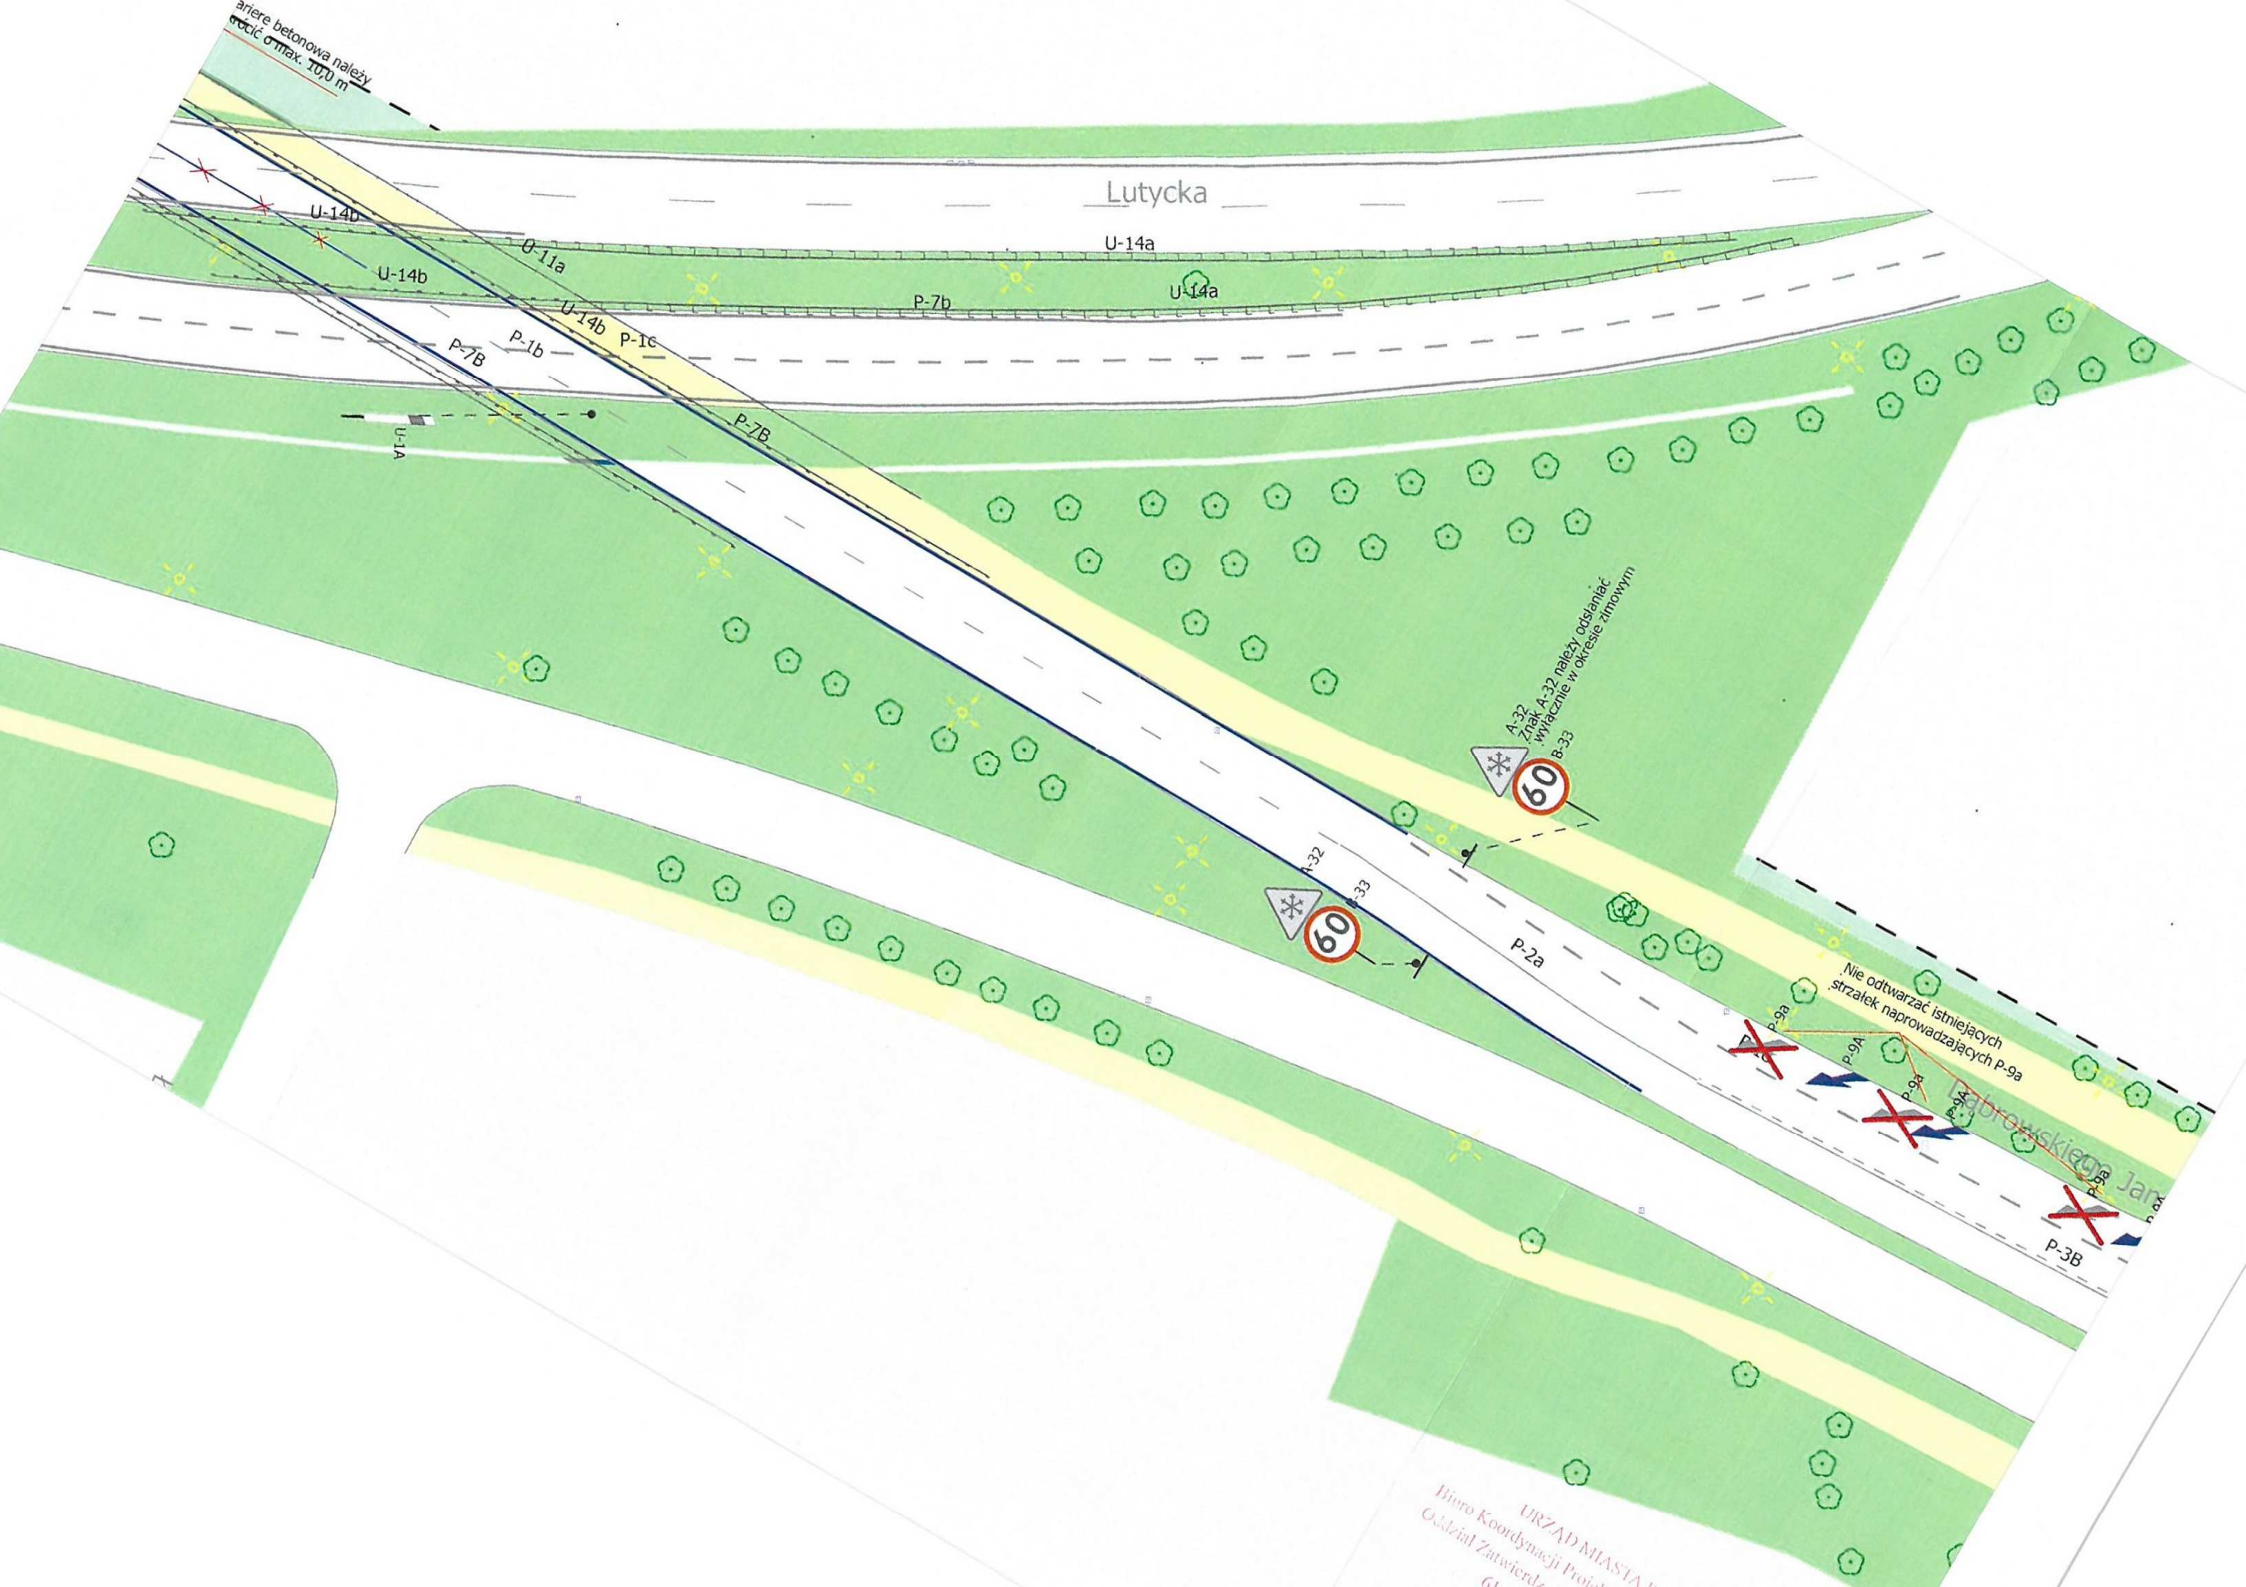
Lutycka
U-14a
U-14b
U-11a
P-7b
P-1b
P-1c
P-7B
U-1A
A-32
Znak A-32 należy odsłaniać wyłącznie w okresie zimowym
B-33
60
P-2a
Nie odtwarzać istniejących strzałek naprowadzających P-9a
P-9a
P-9A
P-3B
URZĄD MIASTA
Biuro Koordynacji
Oddział Zatwierd